


SCHETSHULP PLATTEGROND


schaal 1:20 (5mm = 100mm)

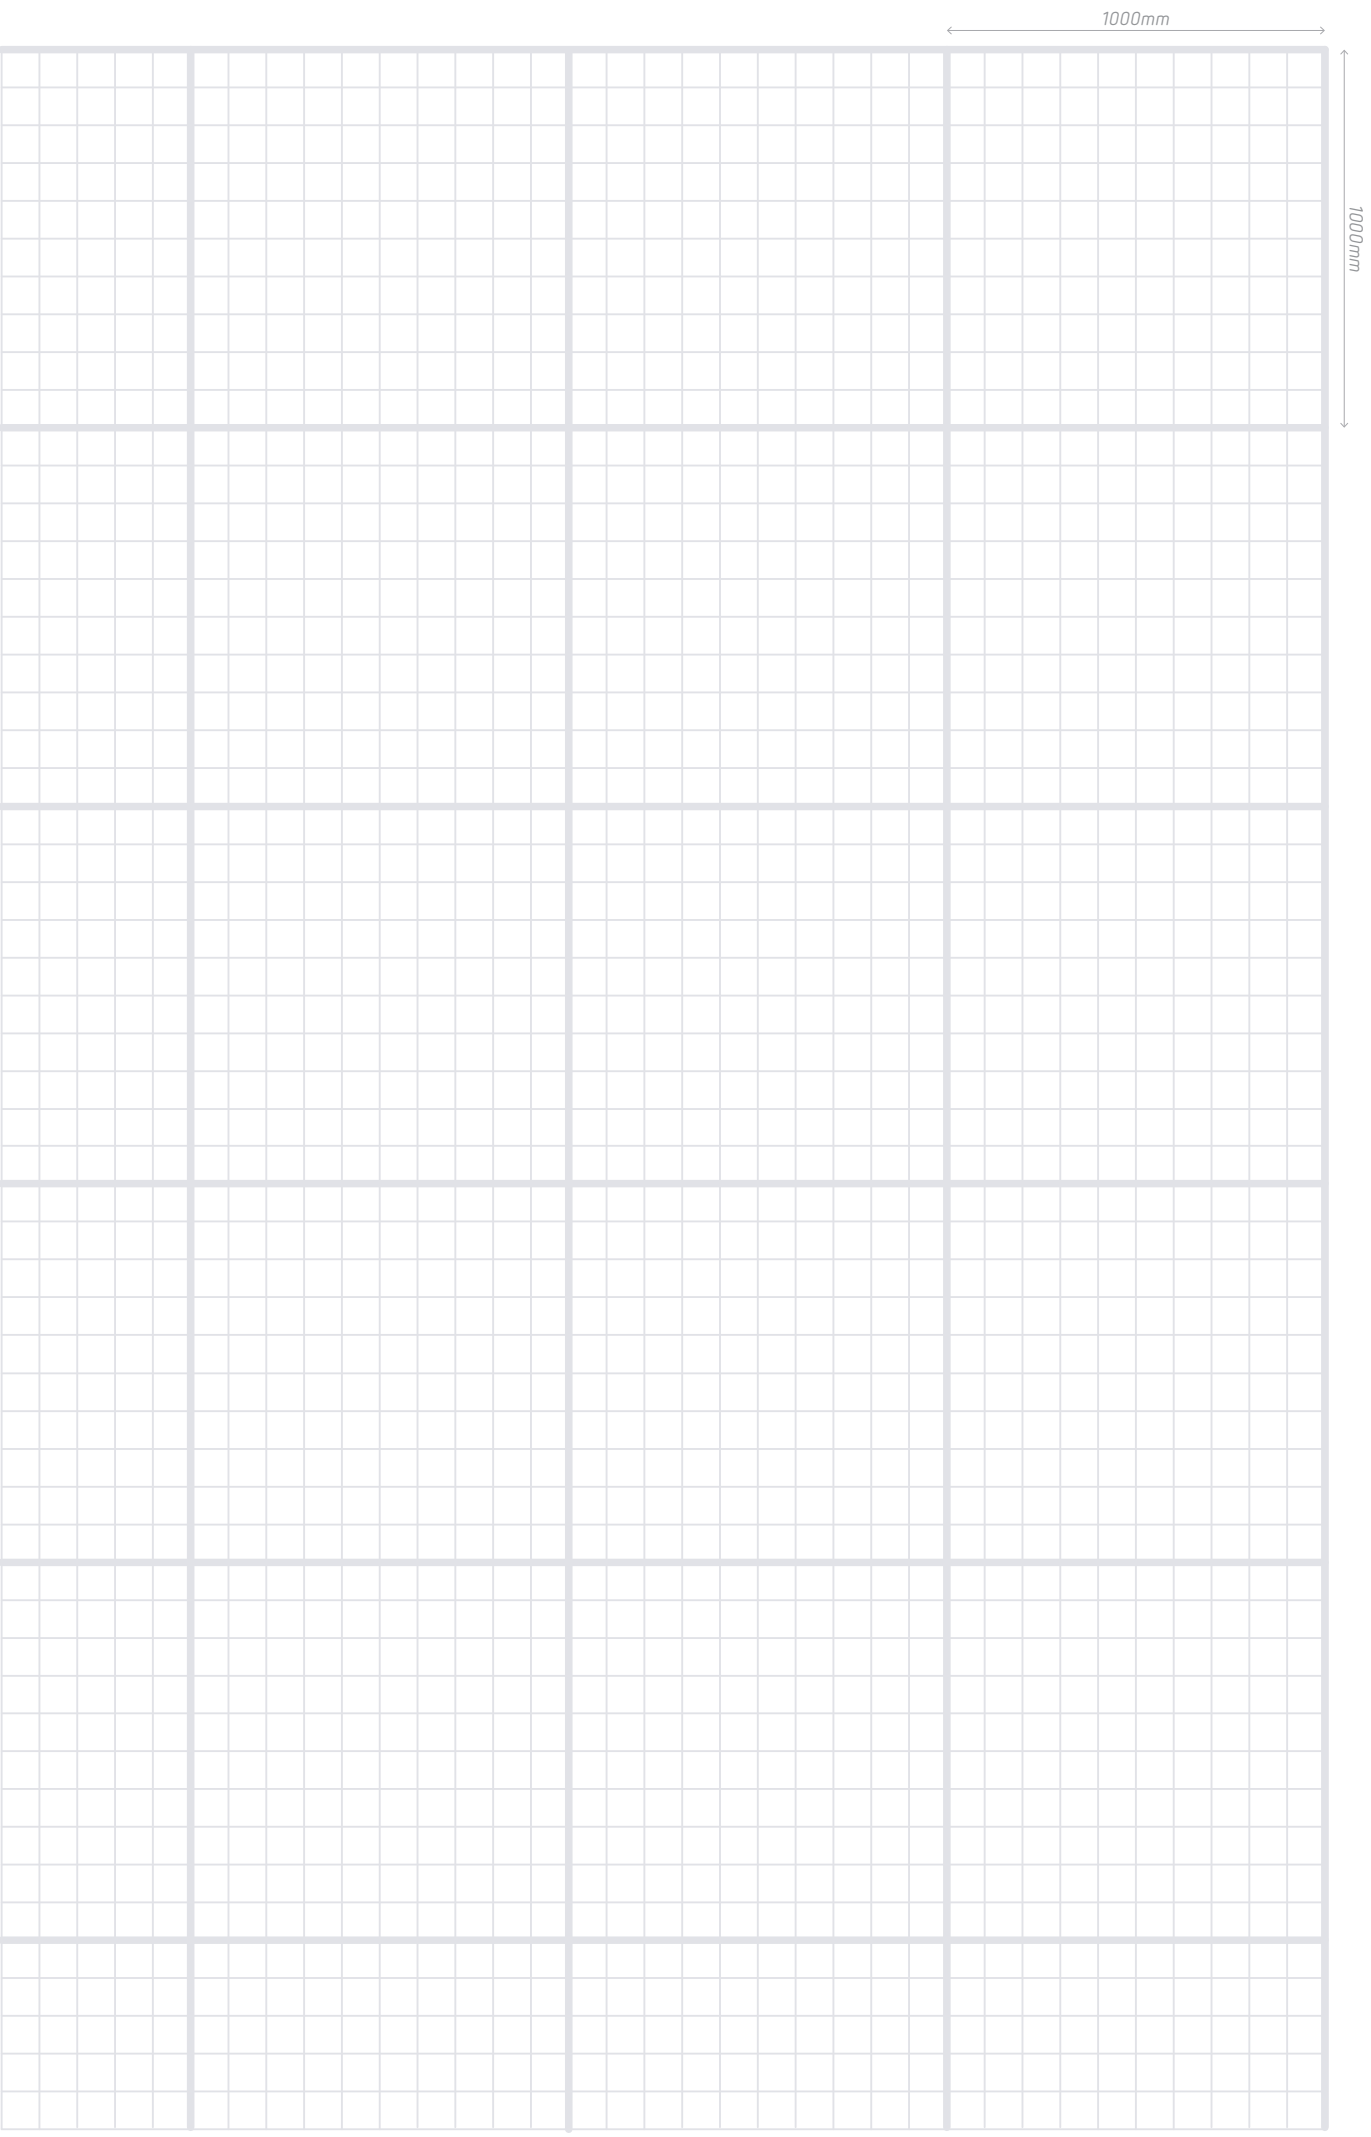

SCHETSCHULP KNIPKAART

schaal 1:20 (5mm = 100mm)

Gelidelijnen

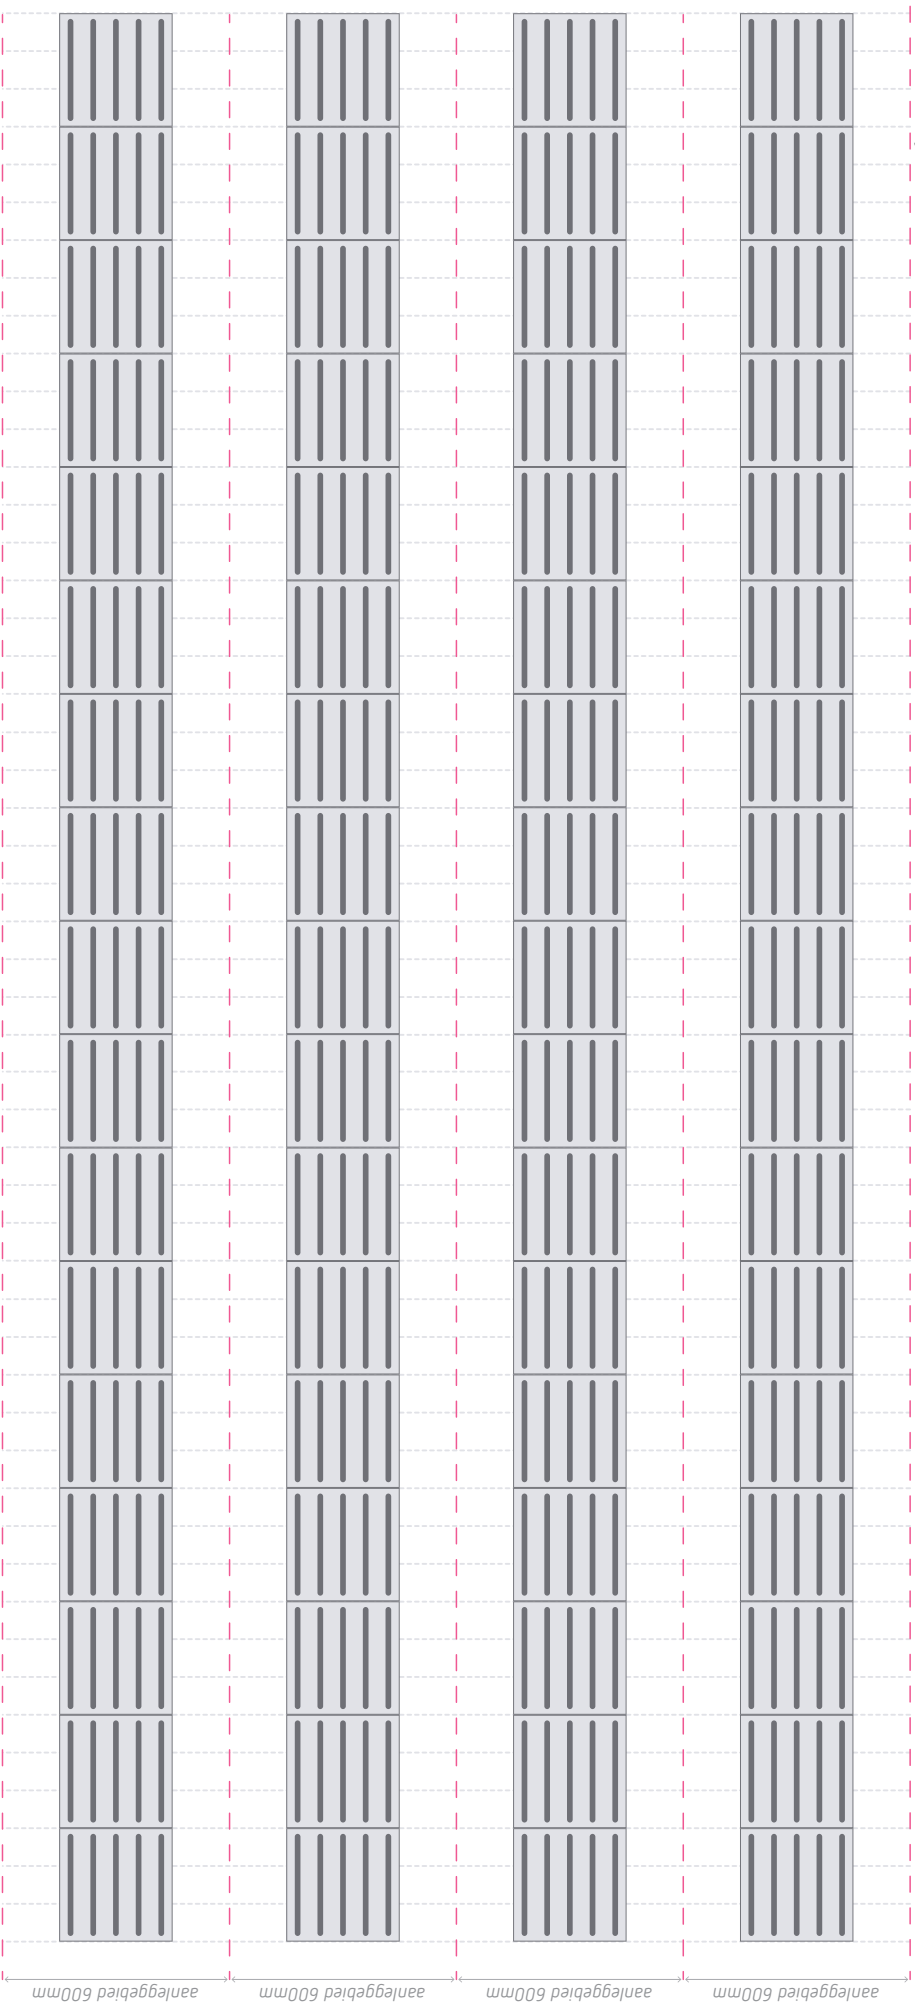

Waarschuwing

